ROMANIA
JUDETUL OLT
COMUNA PLESOIU
CONSILIUL LOCAL

HOTARARE nr.33

Privind declararea ca fiind bun de uz si interes public local a unui imobil situat in localitatea Schitu din Vale, comuna Plesoiu, judetul Olt

Avand in vedere:

- Prevederile art.286 alin 4 din OUG nr.57/2019 privind Codul Administrativ cu modificarile si completarile ulterioare
- Prevederile Legii nr.24/2000 privind normele de tehnica legislative pentru elaborarea actelor normative, republicata cu modificarile si completarile ulterioare
- Proces verbal nr 07.03.2023 privind identificarea unui teren intravilan in Schitu din Vale, comuna Plesoiu, jud. Olt
- Referatul de specialitate intocmit de compartimentul de resort
- Referatul de aprobare intocmit de primarul comunei
- Raportul de avizare al comisiei pe domenii de activitate;

In baza art.139 alin.3 lit."a" din OUG nr.57/2019 privind Codul Administrativ;
In temeiul art.196 alin.1 lit."a" din OUG nr.57/2019 privind Codul Administrativ;

CONSILIUL LOCAL AL COMUNEI PLESOIU
HOTARASTE:

Art.1. Se declara ca bun de uz si interes public local a imobilului situat in localitatea Schitu din Vale, com. Plesoiu, judetul Olt identificat comform planului de amplasament care face parte integranta din prezentul proiect de hotarare.

Art.2. Se insuseste planul de amplasament si delimitare a imobilului intocmit cu ocazia masuratorilor efectuate in vederea realizarii cadastrului si intabularii.

Art. 3. Se aproba inscrierea in cartea funciara ,,prima inregistrare imobil" in favoarea Comunei Plesoiu, judetul Olt a imobillului, cu destinatia teren intravilan.

Art.4. In termen de 90 de zile se va proceda la completarea inventarului domeniului public cu imobilele terenuri declarate de uz si utilitate publica.

Art.5. Prezenta hotarare se comunica primarului comunei Plesoiu, Institutiei Prefectului Olt in vederea efectuarii controlul de legalitate si se afiseaza la sediul primariei Plesoiu.

PRESEDINTE DE SE [redacted] CONTRASEMNEAZA,


Ochescu Marinel [redacted] Secretar General,
Anghelescu Daniel Mihai

Nr.33/25.05.2023

Hotararea a fost adoptata cu [redacted] abtine [redacted] din totalul de 11 consilieri in functie.

PLAN DE AMPLASAMENT SI DELIMITARE A IMOBILULUI
Scara 1 : 500

Nr. cadastral	Suprafata masurata a imobilului (mp)	Adresa imobilului
	S=1410mp	comuna Plesoiu, sat Schitu din Vale, T2 P48 - intravilan - judetul Olt.
Nr. Cartea Funciara		Unitatea Administrativ Teritoriala (UAT)
		PLESOIU

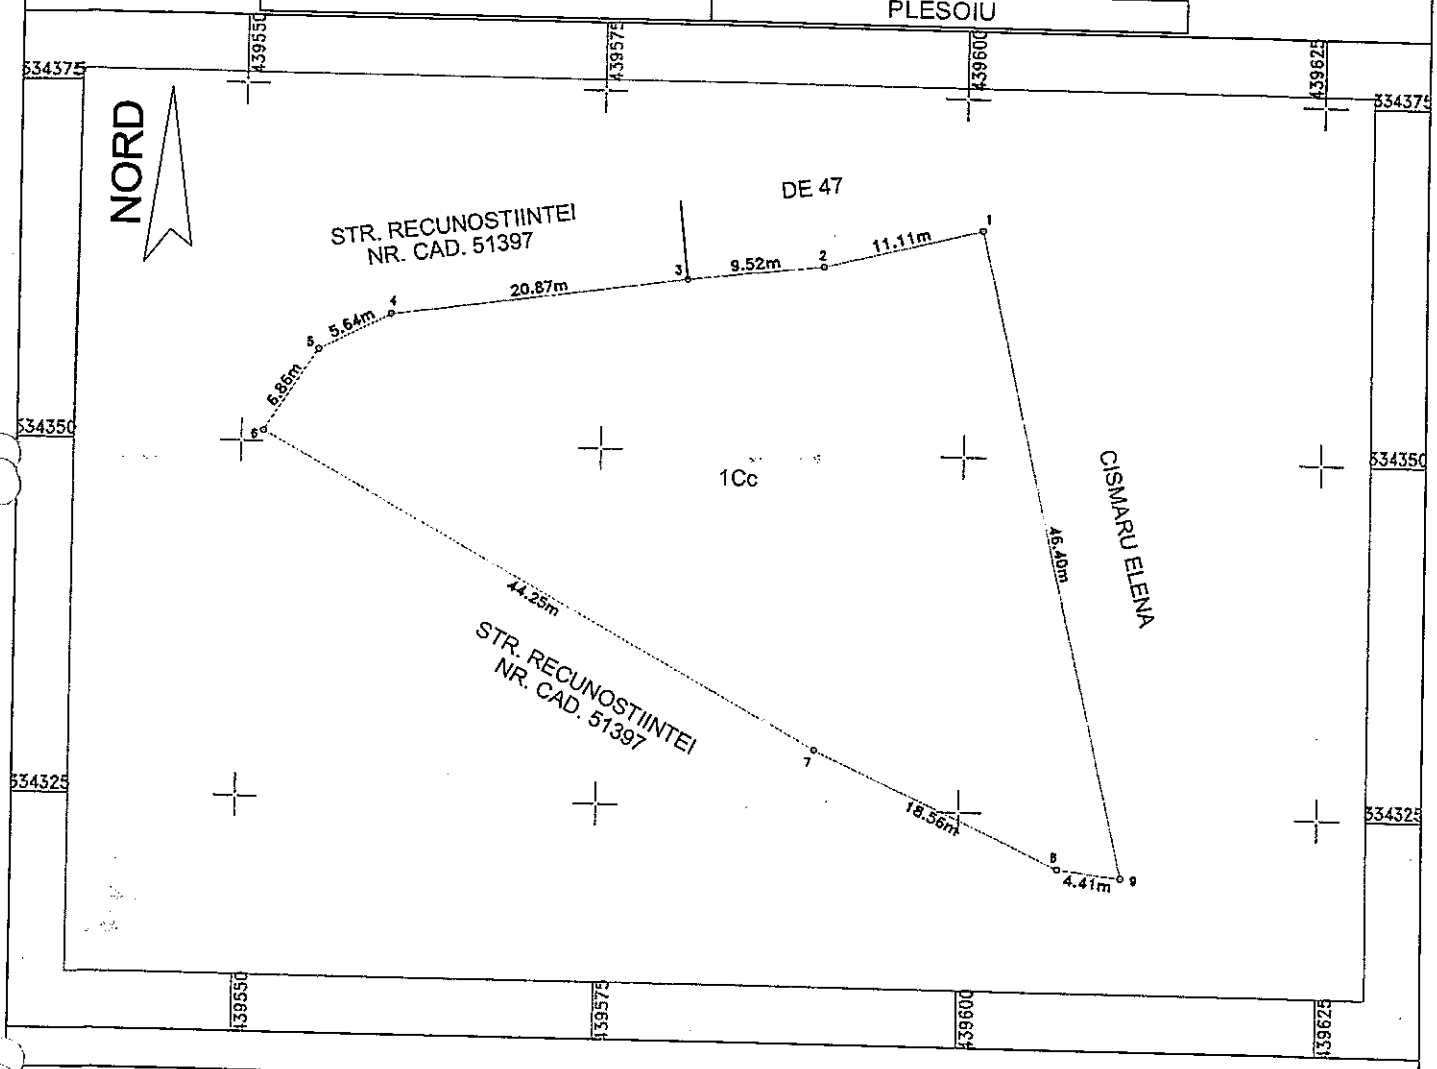

A. Date referitoare la teren

Nr. parcelă	Categorie de folosinţă	Suprafaţa (mp)	Menţiuni
1	Cc	1410	Teren neimprejmuit
TOTAL		1410	

B. Date referitoare la construcţii

Cod	Destinaţia	Suprafaţa construită la sol (mp)	Menţiuni
TOTAL			

Suprafaţa totală măsurată a imobilului = 1410 mp

Executant SC WORLD CAD-MAP SURVEYING SRL CERTIFICAT DE AUTORIZARE SERIA RO-B-J NR. 2103 – CLASA III DAVIDUICA DUMITRU-MADALIN CERTIFICAT DE AUTORIZARE SERIA RO-OT-F NR. 0145 – CATEGORIA B Semnat digital de DAVIDUICA DUMITRU-MADALIN 2023-03-27 18:05+03:00 Confirm executarea măsurătorilor la teren, corectitudinea întocmirii documentaţiei cadastrale şi corespondenţa acesteia cu realitatea din teren	Inspector Confirm introducerea imobilului în baza de date integrată şi atribuirea numărului cadastral Semnătura şi parafa