ROMANIA
JUDETUL OLT
COMUNA PLESOIU
CONSILIUL LOCAL

HOTARARE nr. 41

Privind declararea ca fiind bunuri de uz si interes public local a unor bunuri corespunzatoare tronsonului de drum comunal DC 193 situate pe raza comunei Plesoiu, judetul Olt

Avand in vedere:

- Prevederile art.286 alin 4 din OUG nr.57/2019 privind Codul Administrativ cu modificarile si completarile ulterioare
- Prevederile Legii nr.24/2000 privind normele de tehnica legislative pentru elaborarea actelor normative, republicata cu modificarile si completarile ulterioare
- HCJ nr. 63/2007 privind incadrarea in categoria functionala a drumurilor judetene si comunale a unor drumuri situate in judetul Olt
- HCL nr. 41/12.07.2019 privind trecerea in inventarul bunurilor care apartin domeniului public al comunei Plesoiu, judetul Olt a DC 193
- Proces verbal nr 5379/21.07.2023 privind identificarea unor poduri de pe raza comunei Plesoiu
- Adresa nr. 8632/17.07.2023 din partea CJ Olt
- Referatul de specialitate intocmit de compartimentul de resort
- Referatul de aprobare intocmit de primarul comunei
- Raportul de avizare al comisiei pe domenii de activitate;

In baza art.139 alin.3 lit."a" din OUG nr.57/2019 privind Codul Administrativ;
In temeiul art.196 alin.1 lit."a" din OUG nr.57/2019 privind Codul Administrativ;

CONSILIUL LOCAL AL COMUNEI PLESOIU
HOTARASTE:

Art.1. Declararea ca fiind bunuri de uz si interes public local a bunurilor detaliate in anexa care face parte integranta din prezentul proiect de hotarare.

Art.2. Cu aducerea la îndeplinire a prezentei hotărâri se încredinţează primarul prin Compartimentul de contabilitate, Compartimentul agricol, Compartimentul de urbanism din cadrul aparatului de specialitate al primarului Comunei Plesoiu.

Art.3. Prezenta hotarare se comunica primarului comunei Plesoiu, Institutiei Prefectului Olt in vederea efectuarii controlul de legalitate si se afiseaza la sediul primariei Plesoiu.

PRESED[redacted]INTA, [redacted]A,

Vilc[redacted]drian [redacted]hai

Nr. 41/27.07.2[redacted]

Hotararea a fost adoptata cu: 10 voturi pentru, ... impotriva, abtineri ... , prezenti 10 din totalul de 11 consilieri in functie.

Anexa la HCL nr.41./27.07.2023

DATELE DE IDENTIFICARE


a bunurilor declarate de uz si interes public local

Nr. crt	Codul de clasificare	Denumirea bunului	Elemente de identificare	Anul dobandirii sau darii in folosinta	Valoarea de inventar (lei)	Situatia juridica actuala
1	1.3.17.2.	Pod din beton pe DC 193	Deschidere = 3x18m L= 60 m PC = 7,80 m Km 1+017	2023	-	Proprietate publica
2	1.3.17.2.	Pod din beton pe DC 193	Deschidere = 5x18m L= 107 m PC = 7,80 m Km 1+271	2023	-	Proprietate publica

PLAN DE AMPLASAMENT SI DELIMITARE A IMOBILULUI

Scara 1: 500

Nr. cadastral	Suprafata masurata a imobilului (mp)	Adresa imobilului
	S=609mp	comuna Plesoiu, DC193 - Pod din beton Km 1+017, extravilan - judetul Olt.
Nr. Cartea Funciara		Unitatea Administrativ Teritoriala (UAT)
		PLESOIU

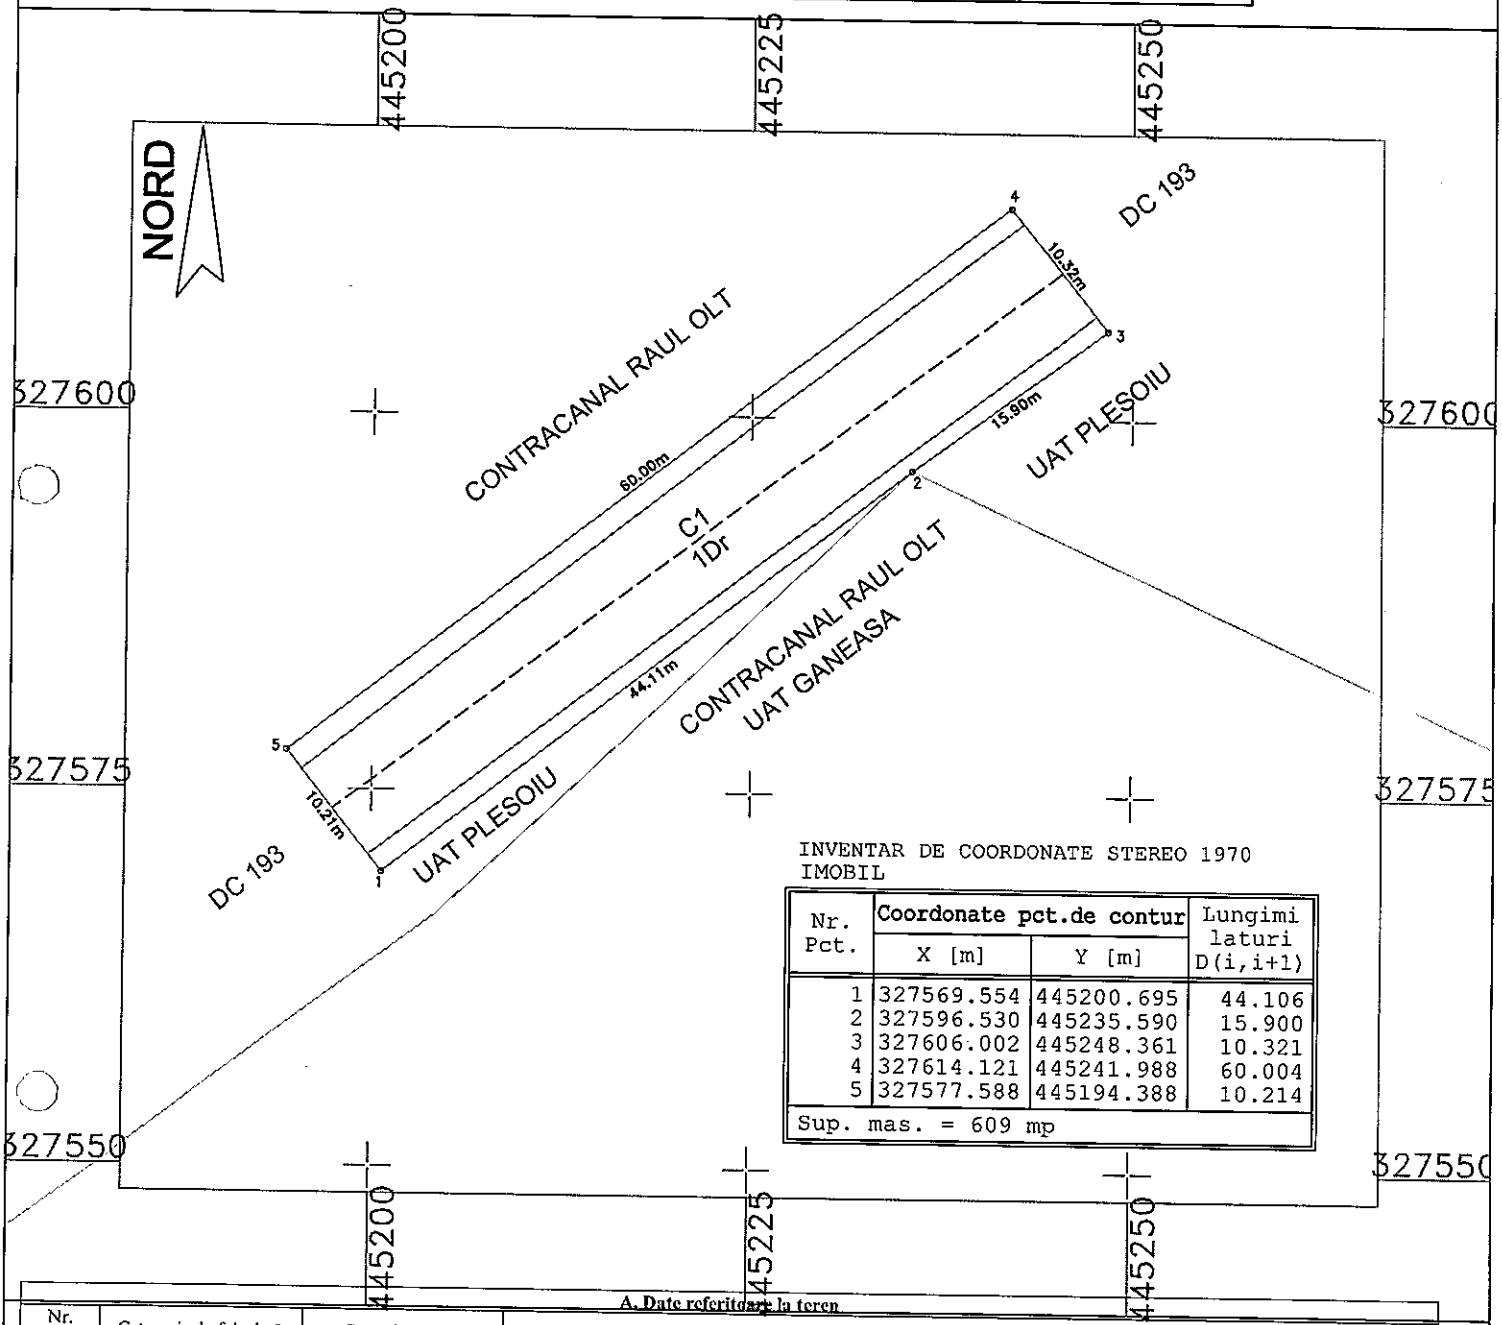

INVENTAR DE COORDONATE STEREO 1970
IMOBIL

Nr. Pct.	Coordonate pct.de contur		Lungimi laturi D(i,i+1)
	X [m]	Y [m]	
1	327569.554	445200.695	44.106
2	327596.530	445235.590	15.900
3	327606.002	445248.361	10.321
4	327614.121	445241.988	60.004
5	327577.588	445194.388	10.214
Sup. mas. = 609 mp			

A. Date referitoare la teren

Nr. parcelă	Categorie de folosinţă	Suprafaţa (mp)	Menţiuni
1	Dr	609	Teren delimitat de marginea podului
Total		609	-

B. Date referitoare la construcţii

Cod	Destinaţia	Suprafaţa construită la sol (mp)	Menţiuni
C1	CIE	609	Pod din beton (P), L=60m, situat la km 1+017, suprafata desfasurata = 609 mp
Total		609	-

Suprafaţa totală măsurată a imobilului = 609 mp

Executant SC WORLD CAD-MAP SURVEYING SRL
CERTIFICAT DE AUTORIZARE SERIA RO-B-J NR. 2103 – CLASA III
DAVIDUICA DUMITRU-MADALIN
CERTIFICAT DE AUTORIZARE SERIA RO-OT-F NR. 0145 – CATEGORIA B

Semnat digital de DAVIDUICA DUMITRU-MADALIN
2023-07-25 16:45+03:00

Confirm executarea măsurătorilor la teren, corectitudinea întocmirii documentaţiei cadastrale şi corespondenţa acesteia cu realitatea din teren

Inspector


Confirm introducerea imobilului în baza de date integrată şi atribuirea numărului cadastral

Semnătura şi parafa

PLAN DE AMPLASAMENT SI DELIMITARE A IMOBILULUI

Scara 1: 500

Nr. cadastral	Suprafata masurata a imobilului (mp)	Adresa imobilului
	S=1083mp	comuna Plesoiu, comuna Ganeasa, DC193 - Pod din beton Km 1+271, extravilan - judetul Olt.
Nr. Cartea Funciara		Unitatea Administrativ Teritoriala (UAT)
		PLESOIU + GANEASA

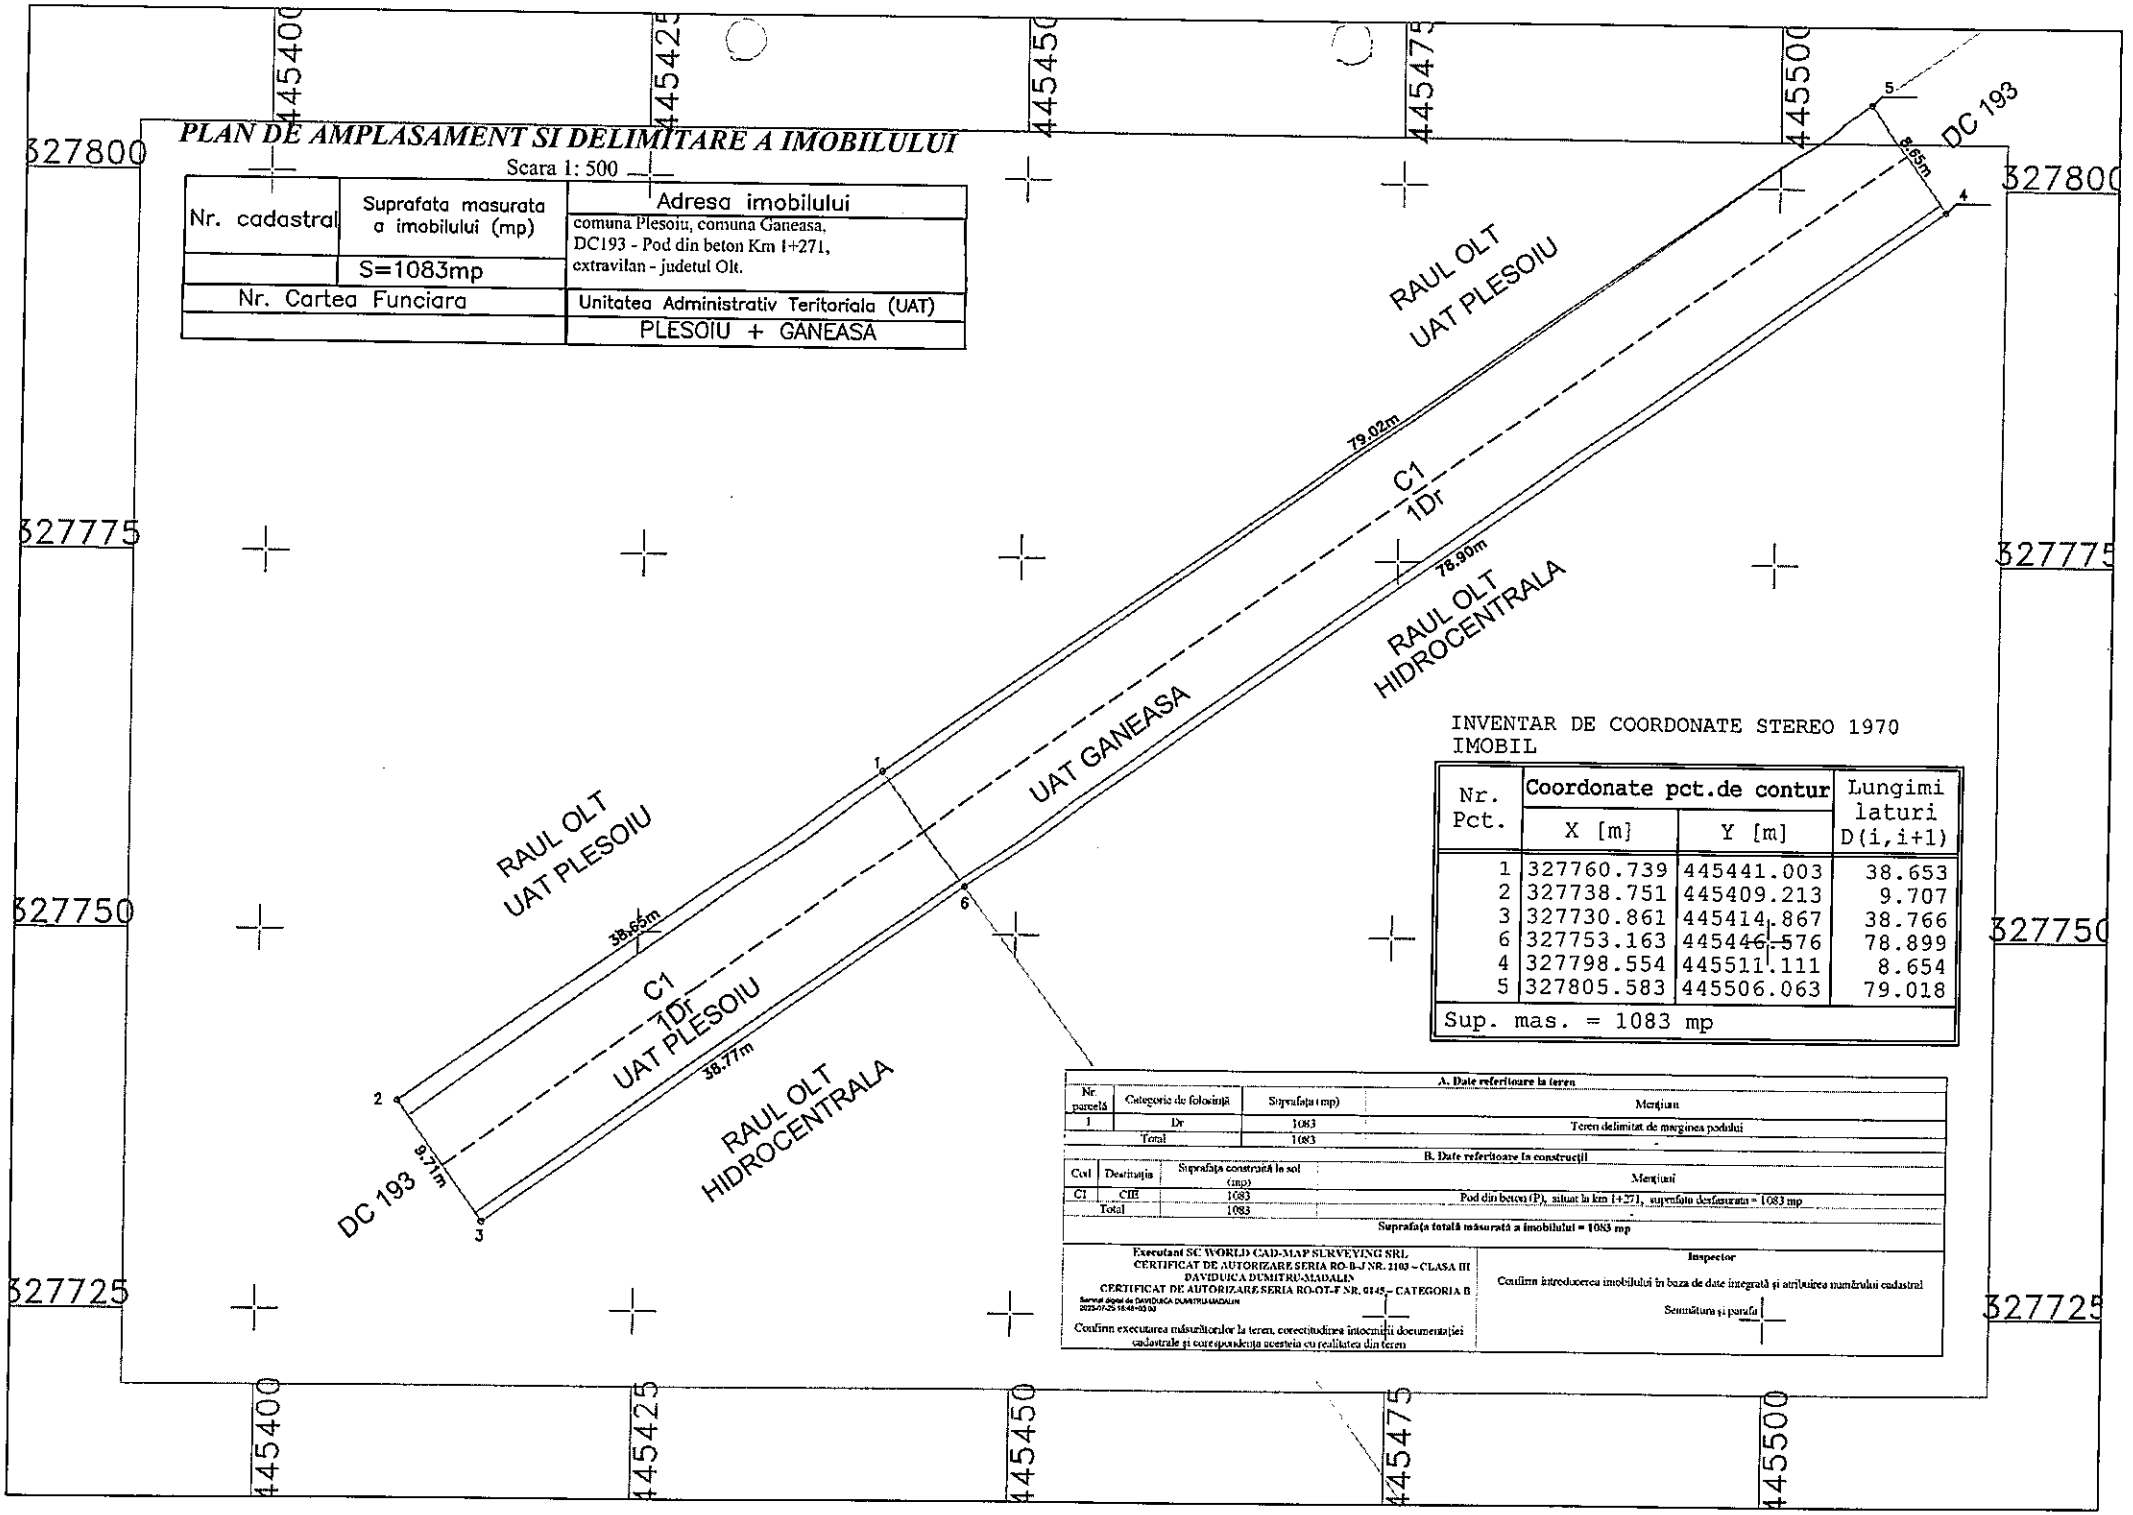

INVENTAR DE COORDONATE STEREO 1970
IMOBIL

Nr. Pct.	Coordonate pct.de contur		Lungimi laturi D(i,i+1)
	X [m]	Y [m]	
1	327760.739	445441.003	38.653
2	327738.751	445409.213	9.707
3	327730.861	445414.867	38.766
6	327753.163	445446.576	78.899
4	327798.554	445511.111	8.654
5	327805.583	445506.063	79.018
Sup. mas. = 1083 mp			

A. Date referitoare la teren

Nr parcelă	Categoria de folosință	Suprafața (mp)	Mențiuni
1	Dr	1083	Teren delimitat de marginea podului
Total		1083	

B. Date referitoare la construcții

Cod	Destinația	Suprafața construită la sol (mp)	Mențiuni
C1	Cfff	1083	Pod din beton (P), situat la km 1+271, suprafata desfasurata = 1083 mp
Total		1083	

Suprafața totală măsurată a imobilului = 1083 mp

Executant SC WORLD CAD-MAP SURVEYING SRL
CERTIFICAT DE AUTORIZARE SERIA RO-B-J NR. 2103 – CLASA III
DAVIDUICA DUMITRU-MADALIN
CERTIFICAT DE AUTORIZARE SERIA RO-OT-F NR. 0145 – CATEGORIA B
Semnat digital de DAVIDUICA DUMITRU-MADALIN
2025-07-25 18:48:03 00

Confirm executarea măsurătorilor la teren, corectitudinea întocmirii documentației cadastrale și corespondența acesteia cu realitatea din teren

Inspector

Confirm introducerea imobilului în baza de date integrată și atribuirea numărului cadastral

Semnătura și parafa