ROMANIA
JUDETUL OLT
COMUNA PLESOIU
CONSILIUL LOCAL

HOTARARE Nr. 29

Privind declararea ca fiind bun de uz si interes public local a imobililului- cale acces- situat in localitatea Plesoiu, comuna Plesoiu, judeţul Olt

Având în vedere:

- Referatul de aprobare cu privire la necesitatea initierii si sustinerii pentru aprobarea acestui proiect de hotarare de catre plenul Consiliului Local al comunei Plesoiu, jud.Olt;
- referatul de specialitate al compartimentului de resort din cadrul aparatului de specialitate al Primarului comunei Plesoiu, cu privire la necesitatea, oportunitatea, legalitatea si sustinerea acestui proiect de hotarare pentru aprobarea lui de catre Consiliul Local Plesoiu, jud Olt;
- Raportul de avizare al comisiei de specialitate cu privire la avizarea favorabila si sustinerea acestui proiect pentru aprobarea lui de catre plenul Consiliului Local Plesoiu, jud.Olt
- Prevederile art.286 alin 4 din OUG nr.57/2019 privind Codul Administrativ cu modificările si completările ulterioare
- Prevederile Legii nr.24/2000 privind normele de tehnica legislative pentru elaborarea actelor normative, republicata cu modificările si completările ulterioare
- Proces verbal nr. 6607/22.09.2023 privind identificarea unui teren intravilan – cale acces-, sat Plesoiu, comuna Plesoiu, jud. Olt

In baza art.139 alin.3 lit."a" din OUG nr.57/2019 privind Codul Administrativ;

În temeiul art. 196 alin. 1 lit. a din O.U.G. nr. 57/2019 privind Codul administrativ, cu modificările şi completările ulterioare,

CONSILIUL LOCAL AL COMUNEI PLESOIU , JUD OLT
HOTARASTE:

Art.1. Declararea ca fiind bun de uz si interes public local a imobilului – cale de acces- situat in localitatea Plesoiu, com. Plesoiu, judeţul Olt, in suprafata de 583 mp, identificat conform planului de amplasament care face parte integranta din prezenta hotarare, cu poziţionare intre DN 64 – str. M. Eminescu, Nr. Cadastral 51764 – camin cultural-, nr. Cadastru 50572 – fosta brutarie Plesoiu, teren Primarie, nr. Cadastru 51895, teren primarie (curte gradinita Plesoiu), nr. Cadastru 51475 – Gradinita Plesoiu- nr. Cadastru 51474 – Primaria Plesoiu.

Art.2. Insuşirea planului de amplasament si delimitare a imobilului intocmit cu ocazia măsurătorilor efectuate in vederea realizării cadastrului si intabularii.

Art. 3. Aprobarea înscrierii in cartea funciara „prima înregistrare imobil" in favoarea Comunei Plesoiu, judeţul Olt a imobillului -cale de acces-, cu destinaţia cale de acces, intravilan.

Art.4. In termen de 90 de zile se va proceda la completarea inventarului domeniului public cu imobilele terenuri declarate de uz si utilitate publica.

Art.5. Prezenta hotarare se comunica primarului comunei Plesoiu, Instituției Prefectului Olt in vederea efectuării controlul de legalitate si se afiseaza la sediul primăriei Plesoiu

Preşedinte de şedintă,
Cosilier local,
OCHESCU MARINEL
[redacted]

[redacted]

Contrasemneaza,
Secretar general,
An [redacted]


Nr. 29 /25.07.2024

Aceasta hotarare a fost adoptata cu 8 voturi „pentru", 2 voturi „impotriva" si ... abtineri, prezenti 10 din totalul de 11 consilieri in functie

PLAN DE AMPLASAMENT SI DELIMITARE A IMOBILULUI

Scara 1: 500

Nr. cadastral	Suprafata masurata a imobilului (mp)	Adresa imobilului
	S=583mp	comuna Plesoiu, sat Plesoiu, - Cale de acces, intravilan - judetul Olt.
Nr. Cartea Funciara		Unitatea Administrativ Teritoriala (UAT)
		PLESOIU

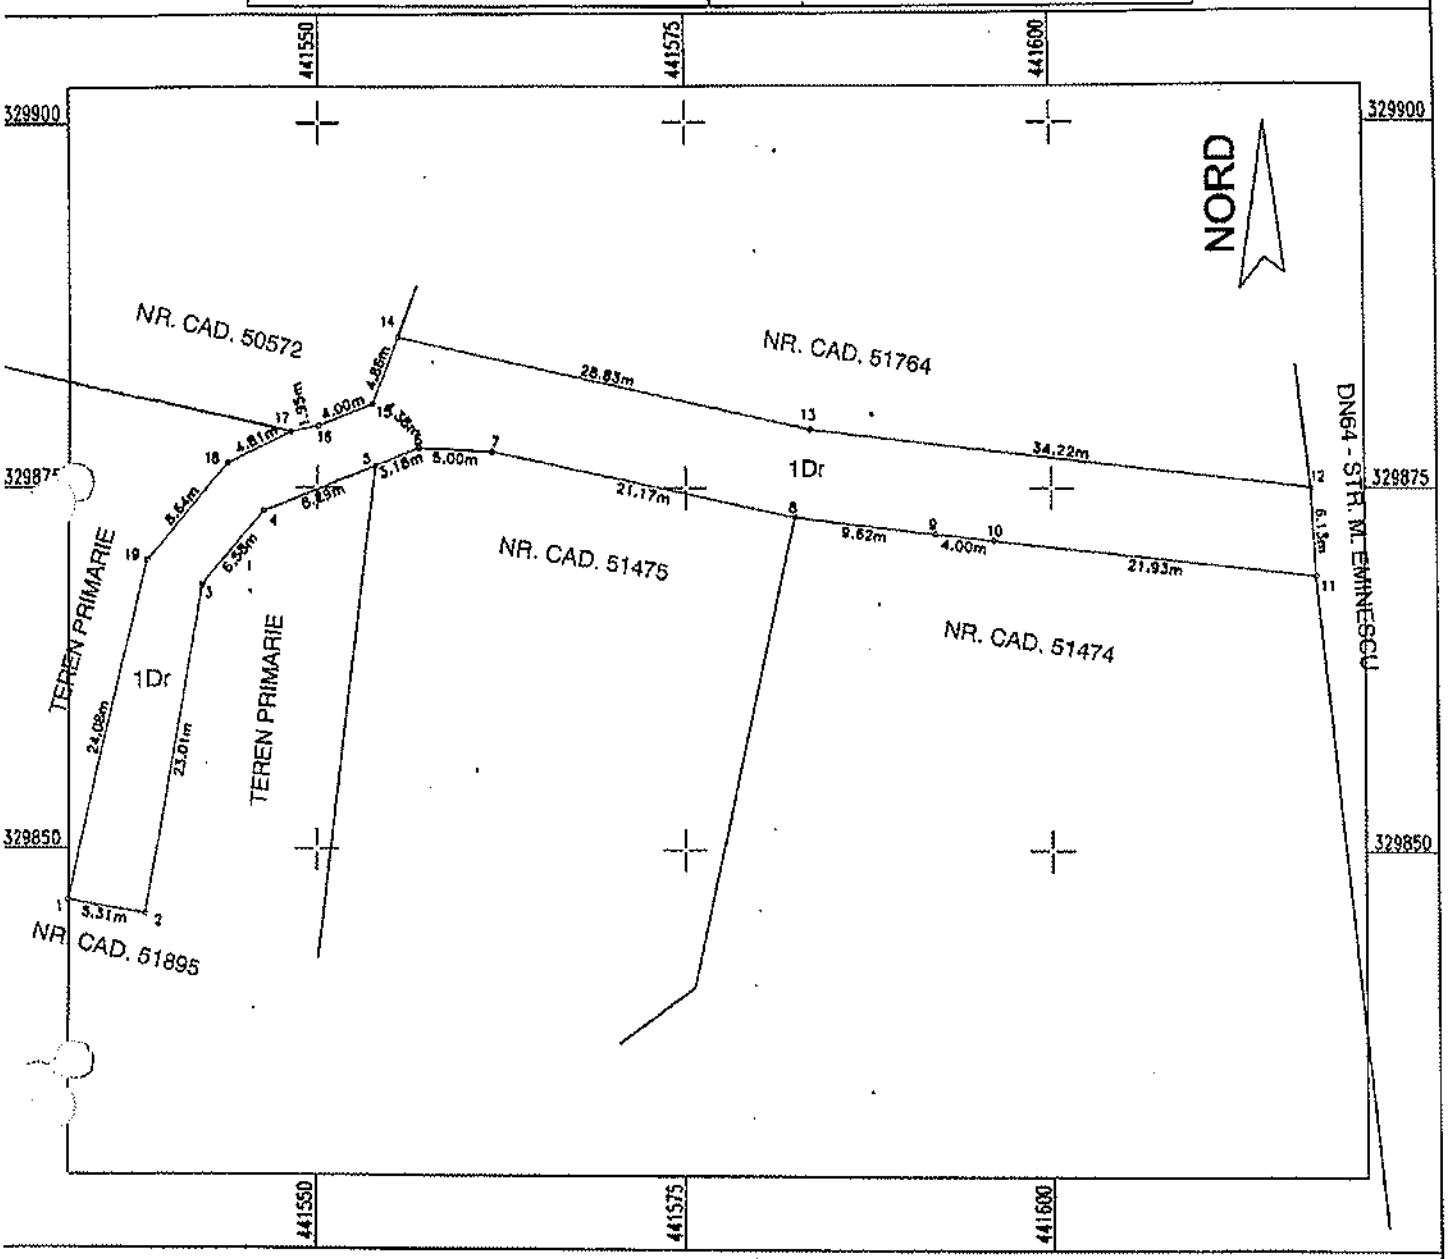

A. Date referitoare la teren

Nr. parcelă	Categorie de folosinţă	Suprafaţa (mp)	Menţiuni
1	Dr	583	Teren imprejmuit intre punctele 2-3-4-5-6-7-8-9-10-11, in rest terenul este neimprejmuit.
	Total	583	

B. Date referitoare la construcţii

Cod	Destinaţia	Suprafaţa construită la sol (mp)	Menţiuni
Total			

Suprafaţa totală măsurată a imobilului = 583 mp
Suprafaţa din act a imobilului = 583 mp

Executant SC WORLD CAD-MAP SURVEYING SRL
CERTIFICAT DE AUTORIZARE SERIA RO-B-J NR. 2103 – CLASA III
DAVIDUICA DUMITRU MADALIN
CERTIFICAT DE AUTORIZARE SERIA RO-OT-F NR. 0145 – CATEGORIA B

Confirm executarea măsurătorilor la teren, concordanţa între documentaţia cadastrală şi corespondenţa acesteia cu realitatea din teren

Inspector

Confirm introducerea imobilului în baza de date integrată şi atribuirea numărului cadastral

Semnătura şi parafa